

LE TELEMARK


11 route de Champame
38 860 LES 2 ALPES

FORMAT A4



LE TELEMARK



www.telemark-2alpes.fr

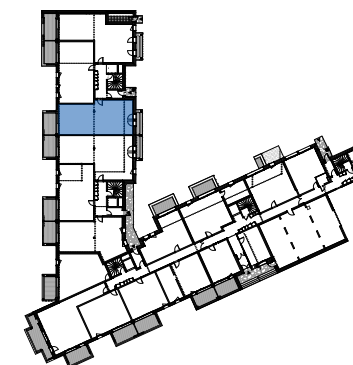

Appartement A11

Niveau 1
T3+C

nom	surface
bains	4,5 ⁵
buand	0,8 ⁵
cabine	5,5
chambre 1	10,8 ⁵
chambre 2	11,4 ⁵
degt	5,5 ⁵
douche	3,7 ⁵
hall	3,8 ⁵
séjour	30,3
toil	1,3 ⁵
	78,0 m²
terrasse	13,0 ⁵

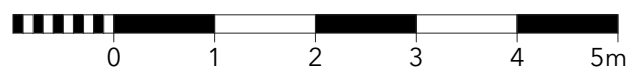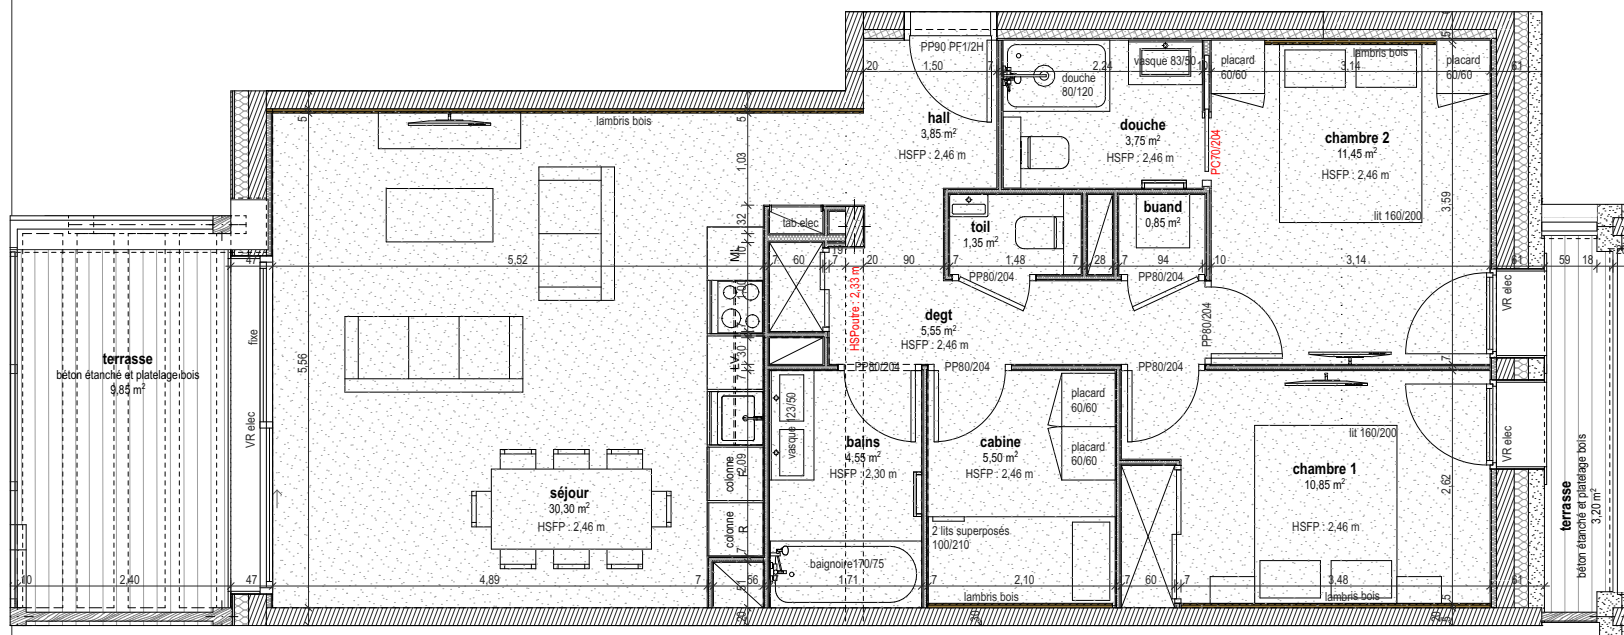

Dimensionnement des gaines techniques, des surfaces et des hauteurs libres donnés à titre indicatif (en attendant les études des BET)
Document non-contractuel établi le 24/04/2025; les surfaces et les plans sont dessinés sans les habillages possibles des murs; le mobilier est non-contractuel.

