
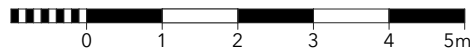


LE TELEMARK

11 route de Champame, 38 860 LES 2 ALPES

DOCUMENT PROVISOIRE

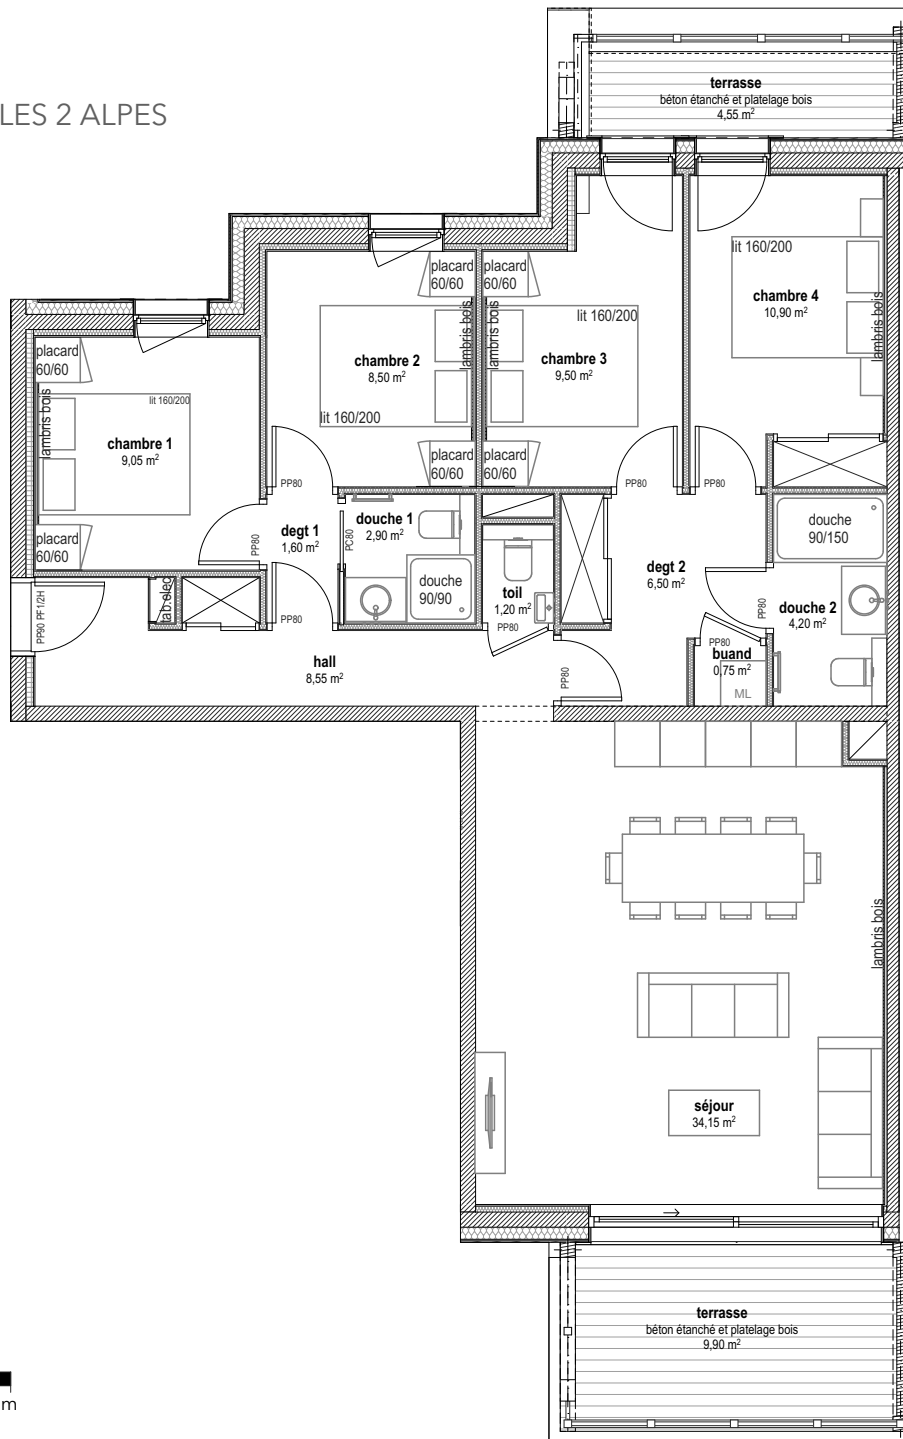


Dimensionnement des gaines techniques, des surfaces et des hauteurs libres donnés à titre indicatif (en attendant les études des BET)
Document non-contractuel établi le 05/07/2024; les surfaces et les plans sont dessinés sans les habillages possibles des murs; le mobilier est non-contractuel.



LE TELEMARK

www.telemark-2alpes.fr

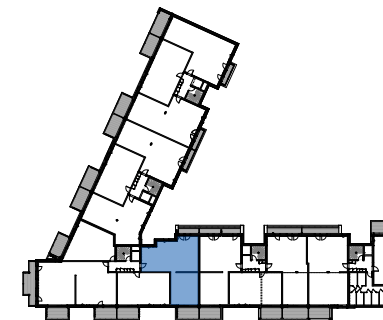

Appartement C21

Niveau 2
T5

hall	8,55m ²
séjour	34,15m ²
toilettes	1,20m ²
buanderie	0,75m ²
dégagement 1	1,60m ²
chambre 1	9,05m ²
chambre 2	8,50m ²
douche 1	2,90m ²
dégagement 2	6,50m ²
chambre 3	9,50m ²
chambre 4	10,90m ²
douche 2	4,20m ²
surface totale	97,80m²
terrasses	14,45m ²

